LANDKREIS : HEILBRONN
GEMEINDE : FLEIN
GEMARKUNG : FLEIN

Bebauungsplan

Kelteräcker II

Teilbereich A	
SONSTIGES SONDERGEBIET für großflächigen Einzelhandel	
a	0,8
193,5	6,50 m

Teilbereich B	
SONSTIGES SONDERGEBIET für großflächigen Einzelhandel	
a	0,8
193,5	5,50 m

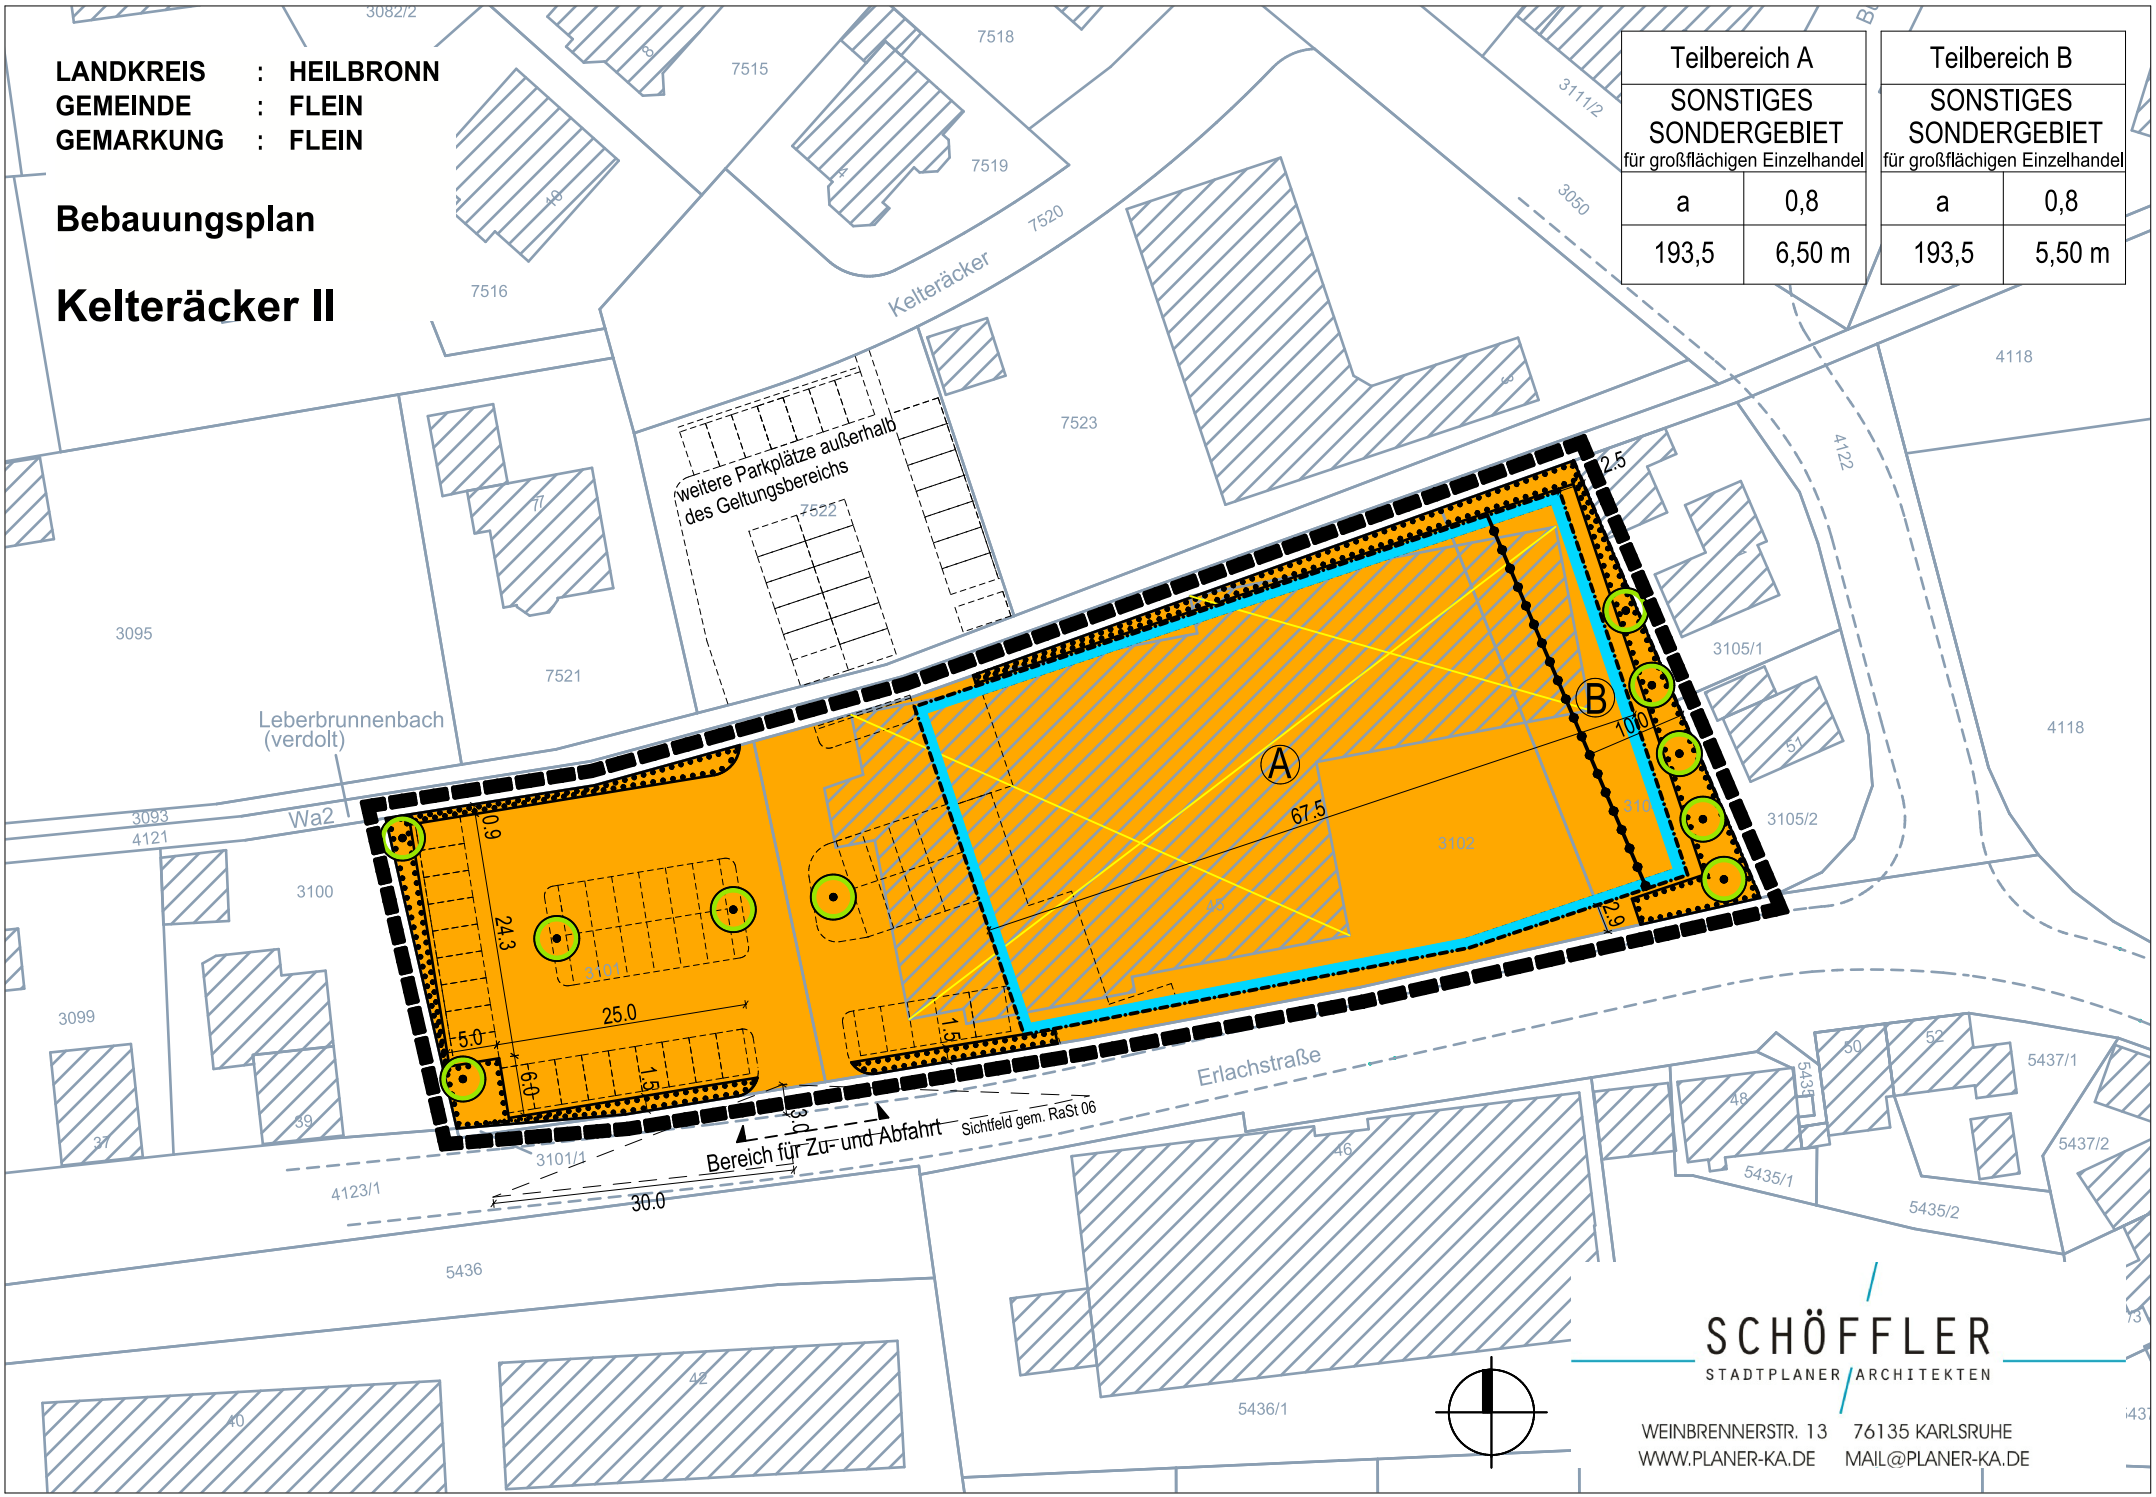

SCHÖFFLER
STADTPLANER / ARCHITEKTEN
WEINBRENNERSTR. 13 76135 KARLSRUHE
WWW.PLANER-KA.DE MAIL@PLANER-KA.DE